

ΕΦΗΜΕΡΙΣ ΤΗΣ ΚΥΒΕΡΝΗΣΕΩΣ

ΤΗΣ ΕΛΛΗΝΙΚΗΣ ΔΗΜΟΚΡΑΤΙΑΣ

ΤΕΥΧΟΣ ΤΕΤΑΡΤΟ Αρ. Φύλλου 220

12 Μαρτίου 1993

ΠΕΡΙΕΧΟΜΕΝΑ

ΑΠΑΛΛΟΤΡΙΩΣΕΙΣ

ΑΝΑΚΟΙΝΩΣΕΙΣ

ΠΟΛΕΟΔΟΜΙΑ

ΑΠΟΦΑΣΕΙΣ

ΑΠΑΛΛΟΤΡΙΩΣΕΙΣ

ΑΝΑΚΟΙΝΩΣΕΙΣ

Αριθ. Φ. 913.3/12/47/4324 (1)

Γνωστοποίηση Παρακατάθεσης αποζημίωσης για στρατιωτικές ανάγκες στην περιοχή Ελεούσας Κοινότητας Διμυλιάς Νήσου Ρόδου Νομού Δωδεκανήσου.

Ο ΥΠΟΥΡΓΟΣ ΕΘΝΙΚΗΣ ΑΜΥΝΑΣ

Έχοντας υπόψη:

α. Το Ν.Δ. 797/71 «Περί Αναγκαστικών Απαλλοτριώσεων».

β. Την υπ' αριθ. Πρωτ. Υ. 1944/9.12.92 (ΦΕΚ 727/11.12.92, τ.Β') κοινή απόφαση του Πρωθυπουργού και Υπουργού Εθνικής Αμύνης με την οποία καθορίζονται οι αρμοδιότητες στον Υφυπουργό Εθνικής Αμύνης Ιωάννη Σταθόπουλο, γνωστοποιεί:

σε όσους διεκδικούν δικαιώματα κυριότητας καθώς και στους τυχόν ενυπόθηκους δανειστές και τρίτους γενικά διεκδικητές πάνω στην έκταση 4.855 τ.μ. που απαλλοτριώθηκε με την υπ' αριθ. ΔΕ 1651/10.2.89 απόφ. Νομάρχη Δωδεκανήσου (ΦΕΚ 121/27.2.89) για στρατιωτικές ανάγκες στην περιοχή Ελεούσας κοινότητας Διμυλιάς νήσου Ρόδου, Νομού Δωδεκανήσου ότι η αποζημίωση που καθόρισε το Μονομελές Πρωτοδικείο Ρόδου με την υπ' αριθ. 30/30.1.92 απόφασή του για τα ακίνητα όπως φαίνονται στο με ΑΚ 1475/1496 κτηματολογικό διάγραμμα και στον αντίστοιχο κτηματολογικό πίνακα που συντάχθηκε από την ΓΥΣ την 30.10.89 σύμφωνα με το άρθρο 24 του Ν.Δ. 797/71 και θεωρήθηκε νομότυπα, και σύμφωνα με τον οποίον η προς απαλλοτρίωση έκταση είναι ίση με 5.550 τ.μ., έχει κατατεθεί στο Ταμείο Παρακαταθηκών και Δανείων και έχει εκδοθεί το υπ' αριθ. 1745 Γραμμάτιο Σύστασης Παρακαταθήκης συνολικού ποσού δρχ. δύο εκατομμυρίων επτακοσίων εβδομήντα πέντε χιλιάδων (2.775.000).

Η αποζημίωση αυτή θα καταβληθεί στους κατά τον Νόμο δικαιούχους.

Η παρούσα να δημοσιευθεί στην Εφημερίδα της Κυβερνήσεως.

Αθήνα, 8 Φεβρουαρίου 1993

Ο ΥΦΥΠΟΥΡΓΟΣ

ΙΩΑΝΝΗΣ ΣΤΑΘΟΠΟΥΛΟΣ

Αριθ. 913.3/18/71/4296 (2)

Γνωστοποίηση Παρακατάθεσης αποζημίωσης για στρατιωτικές ανάγκες στις περιοχές Φοραδομάνδρα, Βουνί, Καμλιάφκι Κοιν. Κάσπακα Δάφνης, Κατάλακου.

Ο ΥΠΟΥΡΓΟΣ ΕΘΝΙΚΗΣ ΑΜΥΝΑΣ

Έχοντας υπόψη:

α. Το Ν.Δ. 797/71 «Περί Αναγκαστικών Απαλλοτριώσεων».

β. Την υπ' αριθ. Πρωτ. Υ. 1944/9.12.92 (ΦΕΚ 727/11.12.92, τ.Β') κοινή απόφαση του Πρωθυπουργού και Υπουργού Εθνικής Αμύνης με την οποία καθορίζονται οι

αρμοδιοτήτες στον Υφυπουργό Εθνικής Αμύνης Ιωάννη Σταθόπουλο, γνωστοποιεί:

σε όσους διεκδικούν δικαιώματα κυριότητας καθώς και στους τυχόν ενυπόθηκους δανειστές και τρίτους γενικά διεκδικητές πάνω στην έκταση 176.614 που απαλλοτριώθηκε με την υπ' αριθ. 1071733/6118/Δ0010/20.12.90 ΚΥΑ (ΦΕΚ 6/10.1.91) για στρατιωτικές ανάγκες στις περιοχές Φοραδομάνδρα, Βουνί, Καμλιάφκι κοιν. Κάσπακα, Δάφνης, Κατάλακου ότι η αποζημίωση που καθόρισε το Μονομελές Πρωτοδικείο Μυτιλήνης, με την υπ' αριθ. 19/1992 απόφασή του για τα ακίνητα όπως φαίνονται στο με ΑΚ 1517, 1518, 1519, 1520 κτηματολογικά διαγράμματα και στους αντίστοιχους κτηματολογικούς πίνακες που συντάχθηκαν από ΓΥΣ την 15.3.92 σύμφωνα με το άρθρο 24 του Ν.Δ. 797/71 και θεωρήθηκε νομότυπα, και σύμφωνα με το νομότυπα, και σύμφωνα με τον οποίον ή προς απαλ/ση έκταση είναι ίση με 175.327 τ.μ., έχει κατατεθεί στο Ταμείο Παρακαταθηκών και Δανείων και έχει εκδοθεί το υπ' αριθ. 1748/15.1.93 Γραμμάτιο Σύστασης Παρακαταθήκης συνολικού ποσού δρχ. 7.109.640.

Η αποζημίωση αυτή θα καταβληθεί στους κατά τον Νόμο δικαιούχους.

Η παρούσα να δημοσιευθεί στην Εφημερίδα της Κυβερνήσεως.

Αθήνα, 8 Φεβρουαρίου 1993

Ο ΥΦΥΠΟΥΡΓΟΣ

ΙΩΑΝΝΗΣ ΣΤΑΘΟΠΟΥΛΟΣ

Αριθ. 913.3/42/28/4400 (3)

Γνωστοποίηση Παρακατάθεσης αποζημίωσης για στρατιωτικές ανάγκες στην περιοχή της Κοινότητας Παλαιοκαστρίου του Νομού Σερρών.

Ο ΥΠΟΥΡΓΟΣ ΕΘΝΙΚΗΣ ΑΜΥΝΑΣ

Έχοντας υπόψη:

α. Το Ν.Δ. 797/71 «Περί Αναγκαστικών Απαλλοτριώσεων».

β. Την υπ' αριθ. Πρωτ. Υ. 1944/9.12.92 (ΦΕΚ 727/11.12.92, τ.Β') κοινή απόφαση του Πρωθυπουργού και Υπουργού Εθνικής Αμύνης με την οποία καθορίζονται οι αρμοδιοτήτες στον Υφυπουργό Εθνικής Αμύνης Ιωάννη Σταθόπουλο, γνωστοποιεί:

σε όσους διεκδικούν δικαιώματα κυριότητας καθώς και στους τυχόν ενυπόθηκους δανειστές και τρίτους γενικά διεκδικητές πάνω στην έκταση 21.222 τ.μ. που απαλλοτριώθηκε με την υπ' αριθ. 1064881/5496/0010/11.10.90 ΚΥΑ (ΦΕΚ 607/30.10.90 τ.Δ') για στρατιωτικές ανάγκες στην περιοχή της Κοινότητας Παλαιοκάστρου του Νομού Σερρών ότι η αποζημίωση που καθόρισε το Μονομελές Πρωτοδικείο Σερρών, με τις υπ' αριθ. 3/1355 Απαλ 35α/91/31.1.92, 114/973 Απαλ. 19/12.11.92 αποφάσεις του για τα ακίνητα όπως φαίνονται στο με ΑΚ 1318/Γ κτηματολογικό διάγραμμα και στον αντίστοιχο κτηματολογικό πίνακα που συντάχθηκε από την ΓΥΣ την 22.8.91 σύμφωνα με το άρθρο 24 του Ν.Δ. 797/71 και θεωρήθηκε νομότυπα, και σύμφωνα με τον οποίον η προς απαλ/ση έκταση είναι ίση με 19.238 τ.μ. έχει κατατεθεί στο Ταμείο Παρακαταθηκών και Δανείων και έχει εκδοθεί το υπ' αριθ. 1770/21.1.93 Γραμμάτιο Σύστασης Παρακαταθήκης συνολικού ποσού δρχ. δύο εκατομμυρίων πεντακοσίων σαράντα επτά χιλιάδων εκατόν εξήντα (2.547.160).

Η αποζημίωση αυτή θα καταβληθεί στους κατά τον Νόμο δικαιούχους.

Η παρούσα να δημοσιευθεί στην Εφημερίδα της Κυβερνήσεως.

Αθήνα, 11 Φεβρουαρίου 1993

Ο ΥΦΥΠΟΥΡΓΟΣ

ΙΩΑΝΝΗΣ ΣΤΑΘΟΠΟΥΛΟΣ

Αριθ. 913.3/45/η/α/4459 (4)

Γνωστοποίηση Παρακατάθεσης αποζημίωσης για στρατιωτικές ανάγκες στην περιοχή Ερείκης (Πετροχωρίου) της Κοινότητας Ευμοίρου του Νομού Ξάνθης.

Ο ΥΠΟΥΡΓΟΣ ΕΘΝΙΚΗΣ ΑΜΥΝΑΣ

Έχοντας υπόψη:

α. Το Ν.Δ. 797/71 «Περί Αναγκαστικών Απαλλοτριώσεων».

β. Την υπ' αριθ. Πρωτ. Υ. 1944/9.12.92 (ΦΕΚ 727/11.12.92, τ.Β') κοινή απόφαση του Πρωθυπουργού και Υπουργού Εθνικής Αμύνης με την οποία καθορίζονται οι αρμοδιοτήτες στον Υφυπουργό Εθνικής Αμύνης Ιωάννη Σταθόπουλο, γνωστοποιεί:

σε όσους διεκδικούν δικαιώματα κυριότητας στις κτηματολογικές μερίδες με α/α ιδιοκτησίας 26 - 25 - 36 - 52 - 22 - 54 - 153 - 46 - 16 - 14 - 51 - 44 - 19 - 37 - 21 - 23 - 56 - 40 - 39 - 58 - 20 - 35 - 13 - 59 - 48 - 10 - 9 - 8 - 60 - 45 - 50 - 61 - 34 - 38 - 55 - 49 - 43 - 11 - 12 - 53 - 41 - 18 - 159 - 157 - 141 - 118 - 131 - 130 - 111 - 139 - 135 - 156 - 129 - 136 - 147 - 160 - 116 - 150 - 152 - 143 - 134 - 152 - 143 - 134 - 142 - 112 - 146 - 133 - 114 6 122 - 137 - 119 - 113 - 144 - 121 - 140 - 145 - 138 - 148 - 132 - 115 - 120 - 127 - 31 - 86 - 123 - 30 126 - 82 - 161 - 27 - 105 - 83 - 84 - 125 - 124 - 81 - 32 - 33 της κτηματογραφήσεως του άρθρου 24 του Ν.Δ. 797/71 με ΑΚ 943/Α/20.5.87 της ΓΥΣ, καθώς και στους τυχόντες ενυπόθηκους δανειστές και τρίτους γενικά διεκδικητές πάνω στην έκταση 260,388 τ.μ. εκ της εκτάσεως των 434.503 τ.μ. που απαλλοτριώθηκε με την υπ' αριθ. Ε 10913/739/29..8.86 τ.Δ' ΚΥΑ (ΦΕΚ 909/2.10.86 τ.Δ') για στρατιωτικές ανάγκες στην περιοχή Ερείκης (Πετροχωρίου) της Κοινότητας Ευμοίρου του Νομού Ξάνθης ότι η αποζημίωση που καθόρισε το Μονομελές Πρωτοδικείο Ξάνθης με την υπ' αριθ. 1/23.1.89 απόφασή του για τα ακίνητα και τα υπερκείμενα αυτών όπως φαίνονται στην πιο πάνω κτηματογράφιση, που θεωρήθηκε νομότυπα, και σύμφωνα με τον οποίον ή προς απαλ/ση έκταση είναι ίση με 260.388 τ.μ., έχει κατατεθεί στο Ταμείο Παρακαταθηκών και Δανείων και έχει εκδοθεί το υπ' αριθ. 1772/21.1.93 Γραμμάτιο Σύστασης Παρακαταθήκης συνολικού ποσού δρχ. ενενήντα πέντε εκατομμύρια εξακόσιες εξήντα οκτώ χιλιάδες εκατό (95.668.100).

Η αποζημίωση αυτή θα καταβληθεί στους κατά τον Νόμο δικαιούχους.

Η παρούσα να δημοσιευθεί στην Εφημερίδα της Κυβερνήσεως.

Αθήνα, 11 Φεβρουαρίου 1993

Ο ΥΦΥΠΟΥΡΓΟΣ

ΙΩΑΝΝΗΣ ΣΤΑΘΟΠΟΥΛΟΣ

ΠΟΛΕΟΔΟΜΙΑ

ΑΠΟΦΑΣΕΙΣ

Αριθ. 4140/92 (5)

Τροποποίηση σχεδίου πόλεως Επιταλίου (Κατάργηση τμήματος περιφερειακού δρόμου).

Ο ΝΟΜΑΡΧΗΣ ΗΛΕΙΑΣ

Έχοντας υπόψη:

1. Τις διατάξεις του από 17.7.1923 Ν.Δ. «Περί σχεδίων Πόλεων και Κωμών του Κράτους», όπως τροποποιήθηκε και συμπληρώθηκε μεταγενέστερα.
2. Τις διατάξεις του Ν. 3200/55 «Περί διοικητικής αποκεντρώσεως», όπως τροποποιήθηκαν και συμπληρώθηκαν.
3. Τις διατάξεις του Α.Ν. 314/68 όπως τροποποιήθηκαν και συμπληρώθηκαν με το Ν.Δ. 1018/71.
4. Τις διατάξεις του Β. Δ/τος 712/70 «Περί καθορισμού των διατηρουμένων αρμοδιοτήτων του Υπουργού Δημοσίων Έργων», που εκδόθηκε κατόπιν του 532/70 Ν.Δ/τος όπως μετά τροποποιήθηκαν και συμπληρώθηκαν με τα Β. Δ/τα 677/71 και 198/72.
5. Τις διατάξεις του Ν. 1032/80 «περί συστάσεως Υ.Χ.Ο.Π.».
6. Τις διατάξεις του Ν. 1337/83 «Περί επεκτάσεως Πολεοδομικών σχεδίων».
7. Τις διατάξεις του Ν. 1577/85 ΦΕΚ 210Α/18.12.85 «Περί Γ.Ο.Κ.».
8. Τις διατάξεις του Ν. 1558/85 ΦΕΚ 137Α/26.7.85 «Κυβέρνηση και Κυβερνητικά Όργανα».
9. Τις διατάξεις του Π. Δ/τος 183/86 ΦΕΚ 70Α/5.6.86 και τις Εγκρ. 117/20.6.86 και 119/1.7.86 του Υ.ΠΕ.-ΧΩ.Δ.Ε. «Σχετικά με έγκριση τροποποιήσεων και καθορισμού όρων δόμησης από τους Νομάρχες».
10. Την αριθ. πρωτ. 3903/12.9.91 Απόφαση Νομάρχη Ηλείας «Σχετικά με συγκρότηση Συμβουλίου Χ.Ο.Π. Ν. Ηλείας».
11. Το από 7.5.1873 Δ/γμα ΦΕΚ 29/26.7.1873 σχετικά με έγκριση ρυμοτομικού σχεδίου πόλεως Επιταλίου και επιβολή οικοδομικών περιορισμών.
12. Τις αριθ. 60/92 και 91/92 αποφάσεις του Κοινοτικού Συμβουλίου Επιταλίου, με τις οποίες προτείνεται η τροποποίηση σχεδίου πόλεως Επιταλίου (κατάργηση τμήματος περιφερειακού δρόμου).
13. Το Τοπογραφικό διάγαμμα που συνοδεύει την απόφασή μας αυτή με κλίμακα 1:200 που υπογράφεται από τον Πολ. Μηχανικό Τρύφωνα Σεφερλή με ημερομηνία 1992 στο οποίο απεικονίζεται η κατάργηση του τμήματος του περιφερειακού δρόμου με τα στοιχεία 1 - 2 – 3 - 4 – 5 – 6 – 7 – 8 – 9 – 10 – 11 – 12 – 13 – 1.
14. Τη σύμφωνη γνώμη του Συμβουλίου Χ.Ο.Π. που διατυπώθηκε στο αριθ. 12/92 πρακτικό αυτού, αποφασίζουμε:

Εγκρίνουμε την τροποποίηση του σχεδίου πόλεως Επιταλίου και καταργούμε το τμήμα του περιφερειακού δρόμου με τα στοιχεία 1 – 2 – 3 – 4 – 5 – 6 – 7 – 8 – 9 – 10 – 11 – 12 – 13 – 1, όπως λεπτομερώς απεικονίζεται στο τοπογραφικό που συνοδεύει την απόφασή μας αυτή και αποτελεί παράρτημά της.

Από τις διατάξεις της παραπάνω απόφασής μας δεν προκαλείται δαπάνη σε βάρος του κρατικού προϋπολογισμού.

Η απόφασή μας αυτή που ισχύει από τη δημοσίευσή της να δημοσιευθεί στην Εφημερίδα της Κυβερνήσεως και το σχέδιο που τη συνοδεύει θα αναρτηθεί στο κτίριο της Πολεοδομίας επί 15 ημέρες μετά τη δημοσίευση.

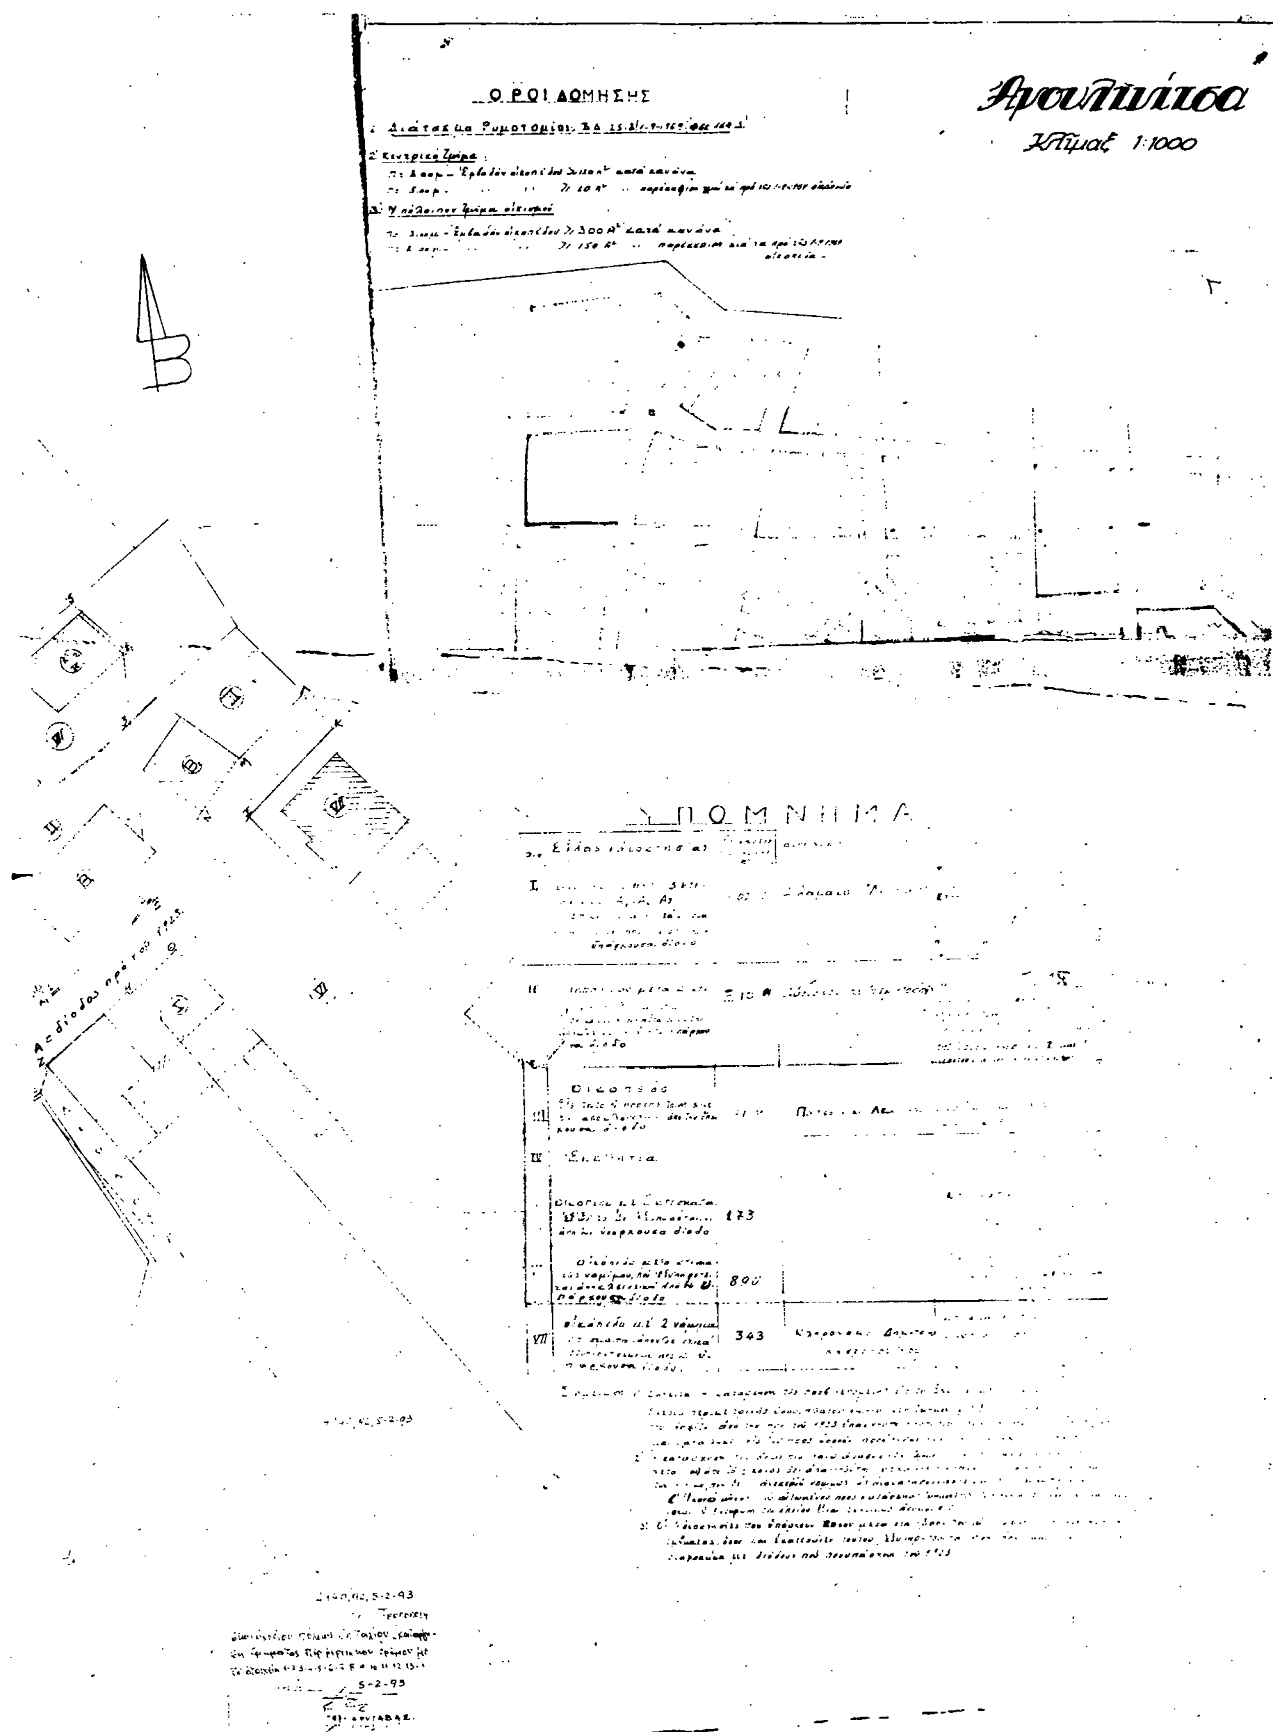
Πύργος, 5 Φεβρουαρίου 1993

Ο Νομάρχης

ΓΕΡΑΣ. ΚΟΥΤΑΒΑΣ

εντολοδοτης : ΧΑΡΑΛ. ΑΥΓΟΥΣΤΙΝΟΥ	
εργο : ΑΝΑΓΝΩΡΙΣΗ ΔΙΟΔΟΥ ΠΡΟΥΠΑΡΧΟΥΣΑ ΤΟΥ 1923	
θεση : ΣΤΟ ΣΧΕΔΙΟ ΠΟΛΗΣ ΕΠΙΤΑΛΙΟΥ	
μελετητης : ΤΡΥΦΩΝ Ι. ΣΕΦΕΡΛΗΣ-πολ. μηχ/κος	
θεμα σχεδιου ΤΟΠΟΓΡΑΦΙΚΟ ΔΙΑΓΡΑΜΜΑ	αριθμος σχεδιου
κλιμακα : 1:200	
χρονος μελετης : 19	
υπογραφη υπαλληλου	υπογραφη μηχ/κου

ΕΓΚΡΙΝΕΤΑΙ
Πύργος 27.11.92
Τα Μέλη


ΟΡΟΙ ΔΟΜΗΣΗΣ
Κλίμαξ 1:1000
ΥΠΟΜΝΗΜΑ

ΕΘΝΙΚΟ ΤΥΠΟΓΡΑΦΕΙΟ

Εκδίδει την ΕΦΗΜΕΡΙΔΑ ΤΗΣ ΚΥΒΕΡΝΗΣΕΩΣ από το 1833

Διεύθυνση : Καποδιστρίου 34
Ταχ. Κώδικας : 104 32
TELEX : 22.3211 ΥΡΕΤ GR

Οι Υπηρεσίες του **ΕΘΝΙΚΟΥ ΤΥΠΟΓΡΑΦΕΙΟΥ** λειτουργούν καθημερινά από **8.00'** έως **13.30'**

ΧΡΗΣΙΜΕΣ ΠΛΗΡΟΦΟΡΙΕΣ

* Πώληση ΦΕΚ όλων των Τευχών Σολωμού 51 τηλ.: 52.39.762
* ΒΙΒΛΙΟΘΗΚΗ: Σολωμού 51 τηλ.: 52.48.188
* Για φωτοαντίγραφα παλαιών τευχών στην οδό Σολωμού 51 τηλ.: 52.48.141
* Τμήμα πληροφόρησης: Για τα δημοσιεύματα των ΦΕΚ Σολωμού 51 τηλ.: 52.25.713 – 52.49.547

* Οδηγίες για δημοσιεύματα Ανωνύμων Εταιρειών και ΕΠΕ τηλ.: 52.48.785

Πληροφορίες για δημοσιεύματα Ανωνύμων Εταιρειών και ΕΠΕ τηλ.: 52.25.761

* Αποστολή ΦΕΚ στην επαρχία με καταβολή της αξίας του δια μέσου Δημοσίου Ταμείου Για πληροφορίες: τηλ.: 52.48.320

Τιμές κατά τεύχος της ΕΦΗΜΕΡΙΔΑΣ ΤΗΣ ΚΥΒΕΡΝΗΣΕΩΣ:

Κάθε τεύχος μέχρι 8 σελίδες δρχ. 100. Από 9 σελίδες μέχρι 16 δρχ. 150, από 17 έως 24 δρχ. 200

Από 25 σελίδες και πάνω η τιμή πώλησης κάθε φύλλου (8σέλιδου ή μέρους αυτού) αυξάνεται κατά 50 δρχ.

Μπορείτε να γίνετε συνδρομητής για όποιο τεύχος θέλετε. Θα σας αποστέλλεται με το Ταχυδρομείο.

ΕΤΗΣΙΕΣ ΣΥΝΔΡΟΜΕΣ

Κωδικός αριθ. κατάθεσης στο Δημόσιο Ταμείο 2531			Κωδικός αριθ. κατάθεσης στο Δημόσιο Ταμείο 3512	
Η ετήσια συνδρομή είναι:			Ποσοστό 5% υπέρ του Ταμείου Αλληλοβοηθείας του Προσωπικού (ΤΑΠΕΤ)	
α) Για το Τεύχος Α'	Δρχ.	15.000	Δρχ.	750
β) » » » Β'	»	30.000	»	1.500
γ) » » » Γ'	»	10.000	»	500
δ) » » » Δ'	»	30.000	»	1.500
ε) » » » Αναπτυξιακών Πράξεων	»	20.000	»	1.000
στ) » » » Ν.Π.Δ.Δ.	»	10.000	»	500
ζ) » » » ΠΑΡΑΡΤΗΜΑ	»	5.000	»	250
η) » » » Δελτ. Εμπ.& Βιομ. Ιδ.	»	10.000	»	500
θ) » » » Αν. Ειδικού Δικαστηρίου	»	3.000	»	150
ι) » » » Α.Ε. & Ε.Π.Ε.	»	200.000	»	10.000
ια) Για όλα τα Τεύχη εκτός ΤΑΕ-ΕΠΕ	»	100.000	»	5.000

Πληροφορίες: τηλ. 52.48.320